




SITUÁCIA

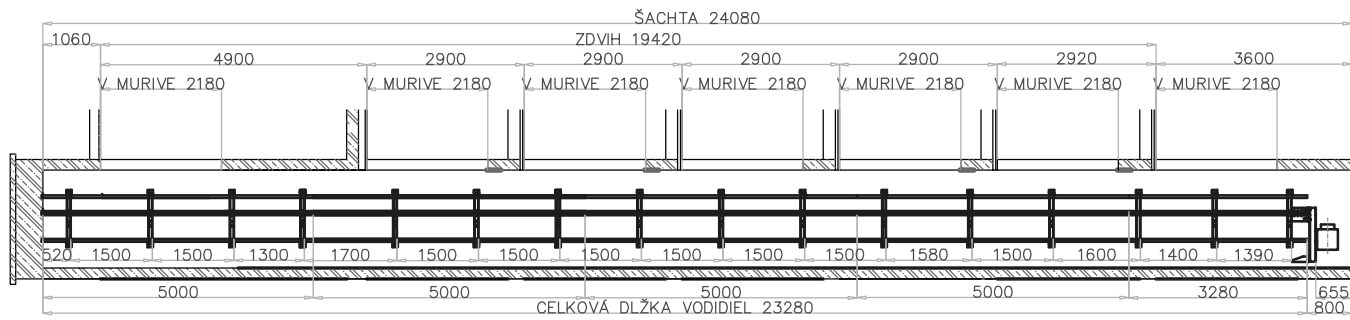


ZÁVAŽIE V HORNEJ STANICI

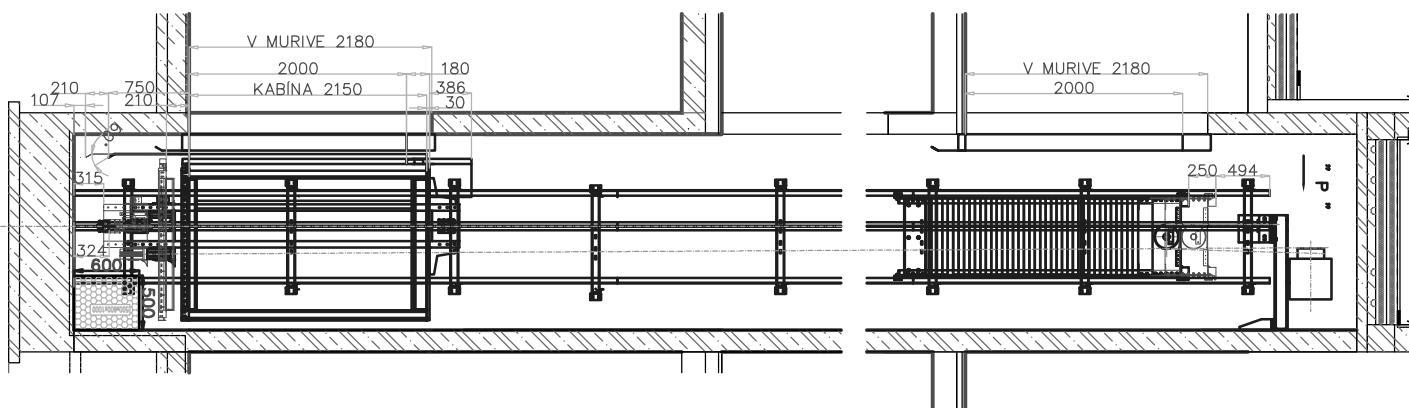


ZÁVAŽIE V DOLNEJ STANICI

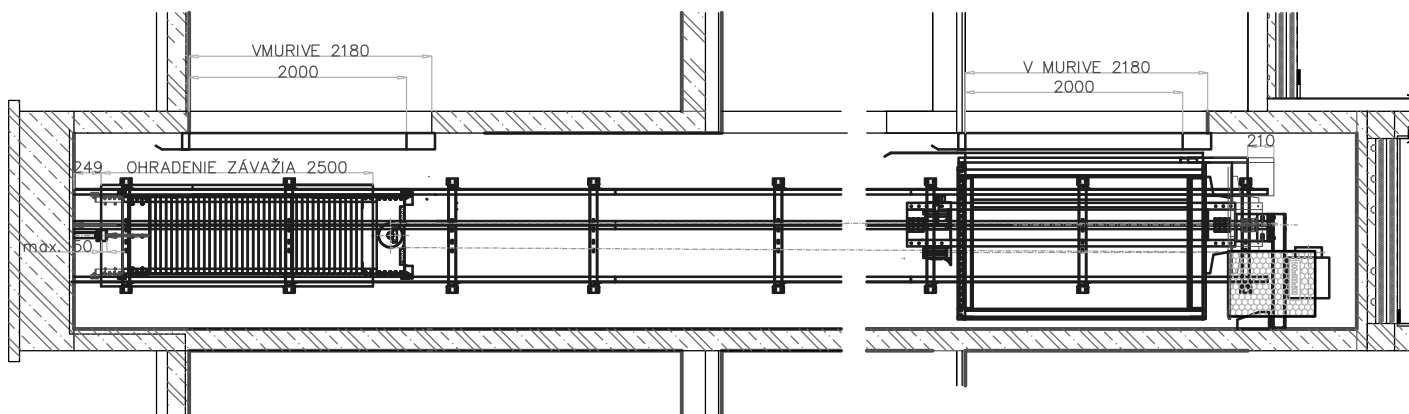


REZ ŠAČHTOU

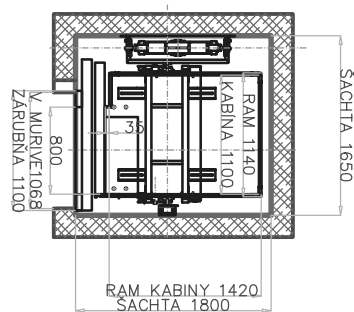

SITUÁCIA STROJ

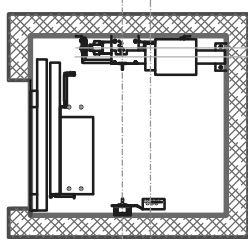

POHĽAD "P"

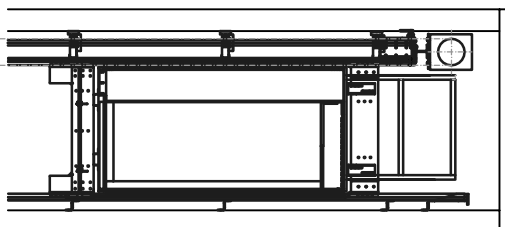



